

Эксперт: Аксенова Елена Анатольевна
 Телефон: +7 (926) 776-91-55
 e-mail: 89267769155@zamrealty.ru

www.ZamRealty.ru
 Офис на Павелецкой
 Телефон: +7 (926) 012-81-13



ЛОТ № 214543


РОССИЯ, МОСКВА, ЯРОСЛАВСКОЕ ШОССЕ, 8К1

Продается помещение свободного назначения
27 000 000 рублей

Продаётся коммерческое помещение на Ярославском шоссе, 8к1, с отличным месторасположением. Площадь помещения составляет 188.7 кв.м. и идеально подходит для размещения офиса, магазина или салона красоты и других видов деятельности. Оно располагается на цокольном этаже жилого дома с отдельным входом и окнами, что обеспечивает естественное освещение. В помещении имеются все необходимые коммуникации, включая центральное отопление и приточную вентиляцию, что создает комфортные условия для работы. Места для бесплатной парковки вокруг дома в достаточном количестве. Отличная инвестиционная возможность для развития своего бизнеса или сдачи в аренду. Звоните прямо сейчас, чтобы узнать более подробную информацию и договориться о просмотре помещения.

Возможное назначение: салон красоты, бытовые услуги, ателье одежды, медицинский центр, клуб, ломбард, мастерская, парикмахерская, продукты, сервис, спортзал, фотостудия, цех, коммерция, стоматология, зал, офис, шоурум, арендный бизнес, бижутерия, бильярдная, зоотовары, зубная поликлиника, клиентский офис, клиника, массажный салон, пункт выдачи, свободное назначение, турагенство, частная практика


Тип сделки	Продажа	Помещение занято	Нет
Тип недвижимости	Коммерческая	Вход	Отдельный с улицы
Подтип	ПСН	Тип здания	Жилое
Метро	Ростокино	Форма налогообложения	УСН
Путь до метро	На автомобиле	Выбор оператора интернета	Да
Время до метро	2 мин.	Электрическая мощность	20 кВт
Этаж	-1	Количество мокрых точек	1
Этажей	9	Отопление	Центральное
Высота потолков	2.7 м.	Вентиляция	Приточная
Общая площадь	189 м²	Пожаротушение	Гидрантная
Тип здания	Жилой дом	Добавлено	2024-06-25 12:25:16

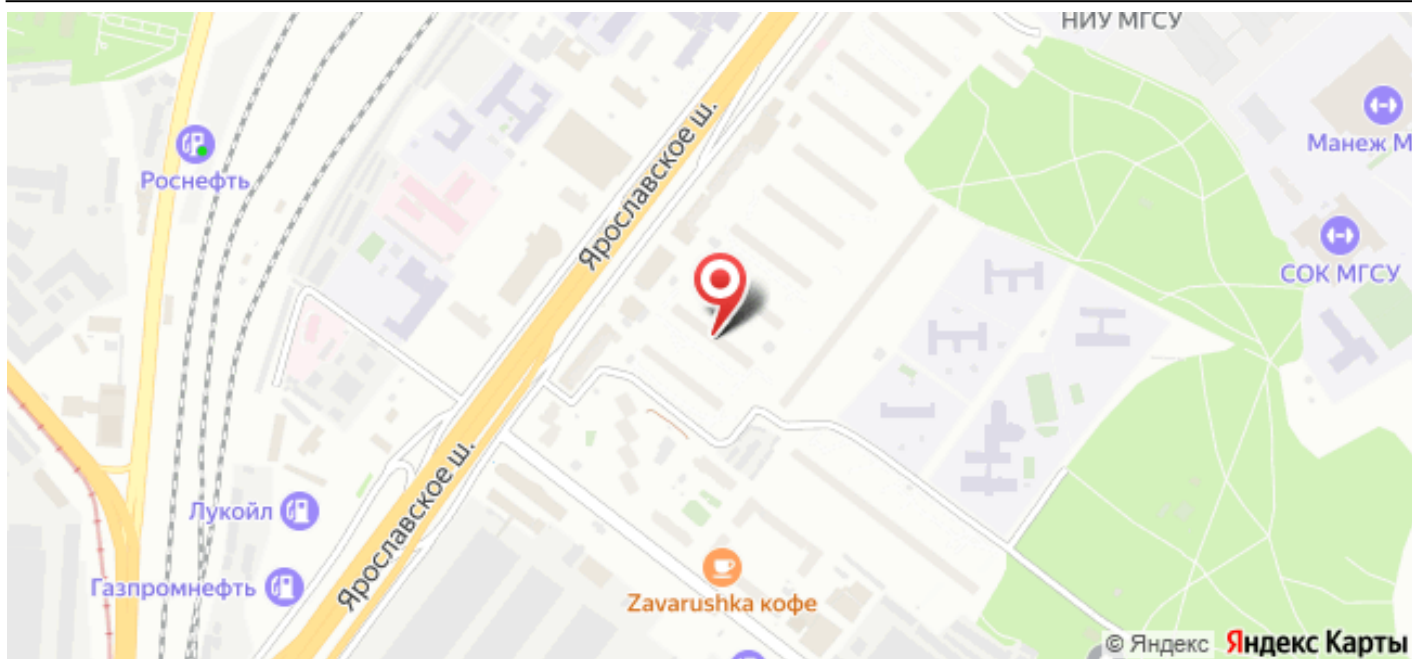


Лот 214543



Лот 214543

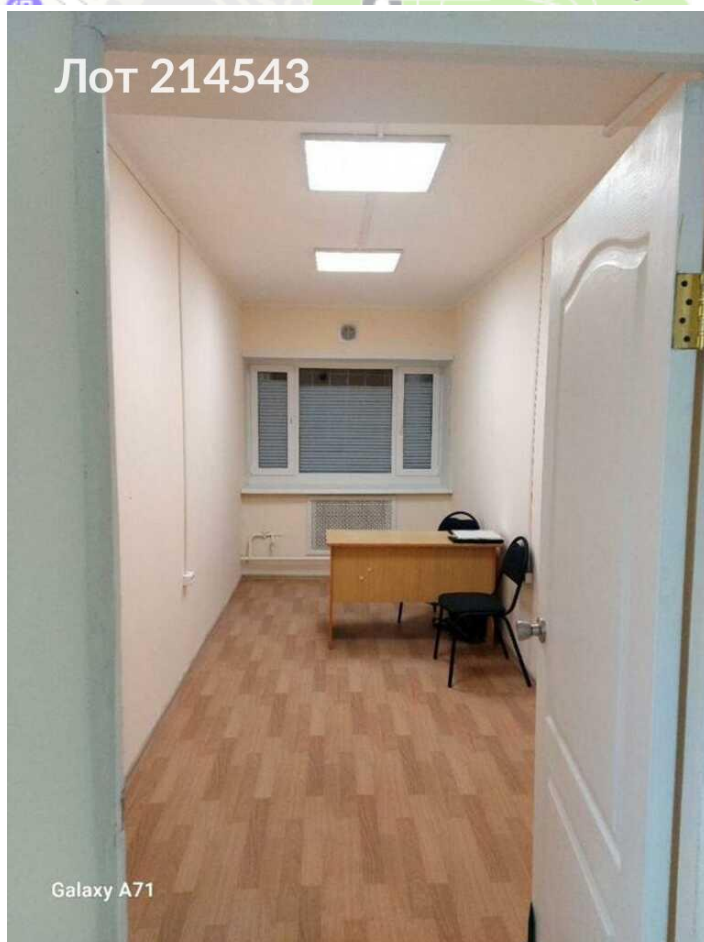

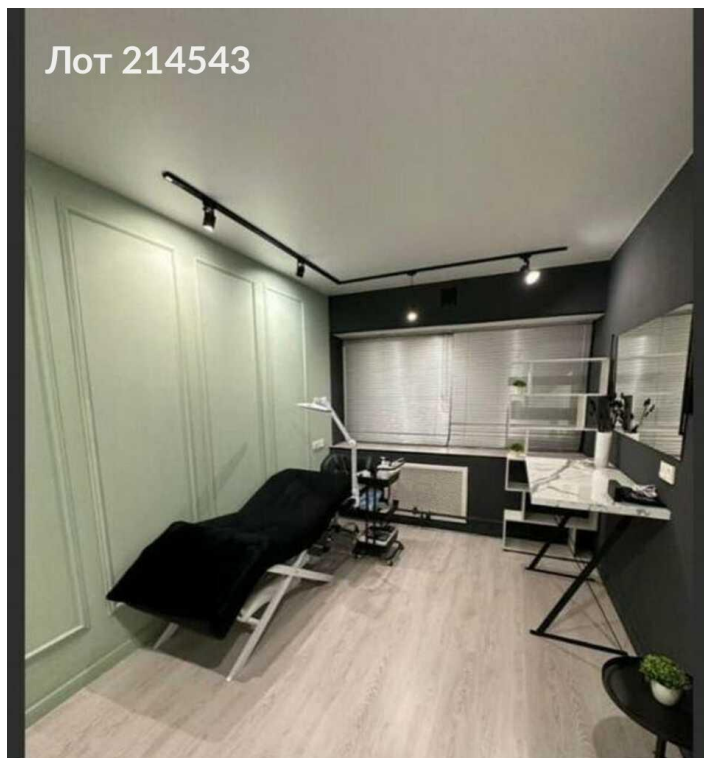

Лот 214543

Лот 214543

Galaxy A71

Galaxy A71

Лот 214543

Управление централизованной работ
ГБУ Мосгосстрой


ПОСТАНОВИТЕЛЬНЫЙ ПЛАН

НА ЧАСТЬ: цоколь, этаж № 8

КОРП. (СТР.) № 1 () ДОМ № 8

ПО (УЛ. ПЕР.) Ярославское шоссе

Северо-Восточный административный округ, г. МОСКВЫ

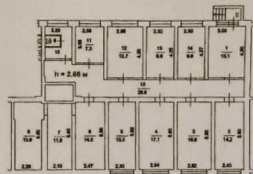цоколь

66 99 308165

Постановительный план составлен по состоянию на
28 января 2014 г.

Исполнитель: Нагаева А. Ф.

Проверил: Москатов О. В.

28 июня 2016 г.

Масштаб 1:200